



COMUNE DI CARBONIA
PROVINCIA DI CARBONIA IGLESIAS
ASSESSORATO AI LAVORI PUBBLICI ED
AI SERVIZI DI PUBBLICA UTILITA'

IL SINDACO
ON. SALVATORE CHERCHI

L'ASSESSORE
ING. GIACOMO GIADAIGNINI

LAVORI DI COMPLETAMENTO, RISTRUTTURAZIONE FUNZIONALE
E MANUTENZIONE STRAORDINARIA DELLA CONDOTTA
FOGNARIA DELLA CITTA' E FRAZIONI

PROGETTO ESECUTIVO

IL PROGETTISTA
ING. ALESSANDRO FOIS


TAVOLA B.1.1

SCALA 1:1000 - 1:100


BACU ABIS
PLANIMETRIA E
PROFILI
LONGITUDINALI

IL RESPONSABILE
DEL PROCEDIMENTO
ING. LUCA MEREU


APPROVAZIONE:
Deliberazione n. _____
del _____

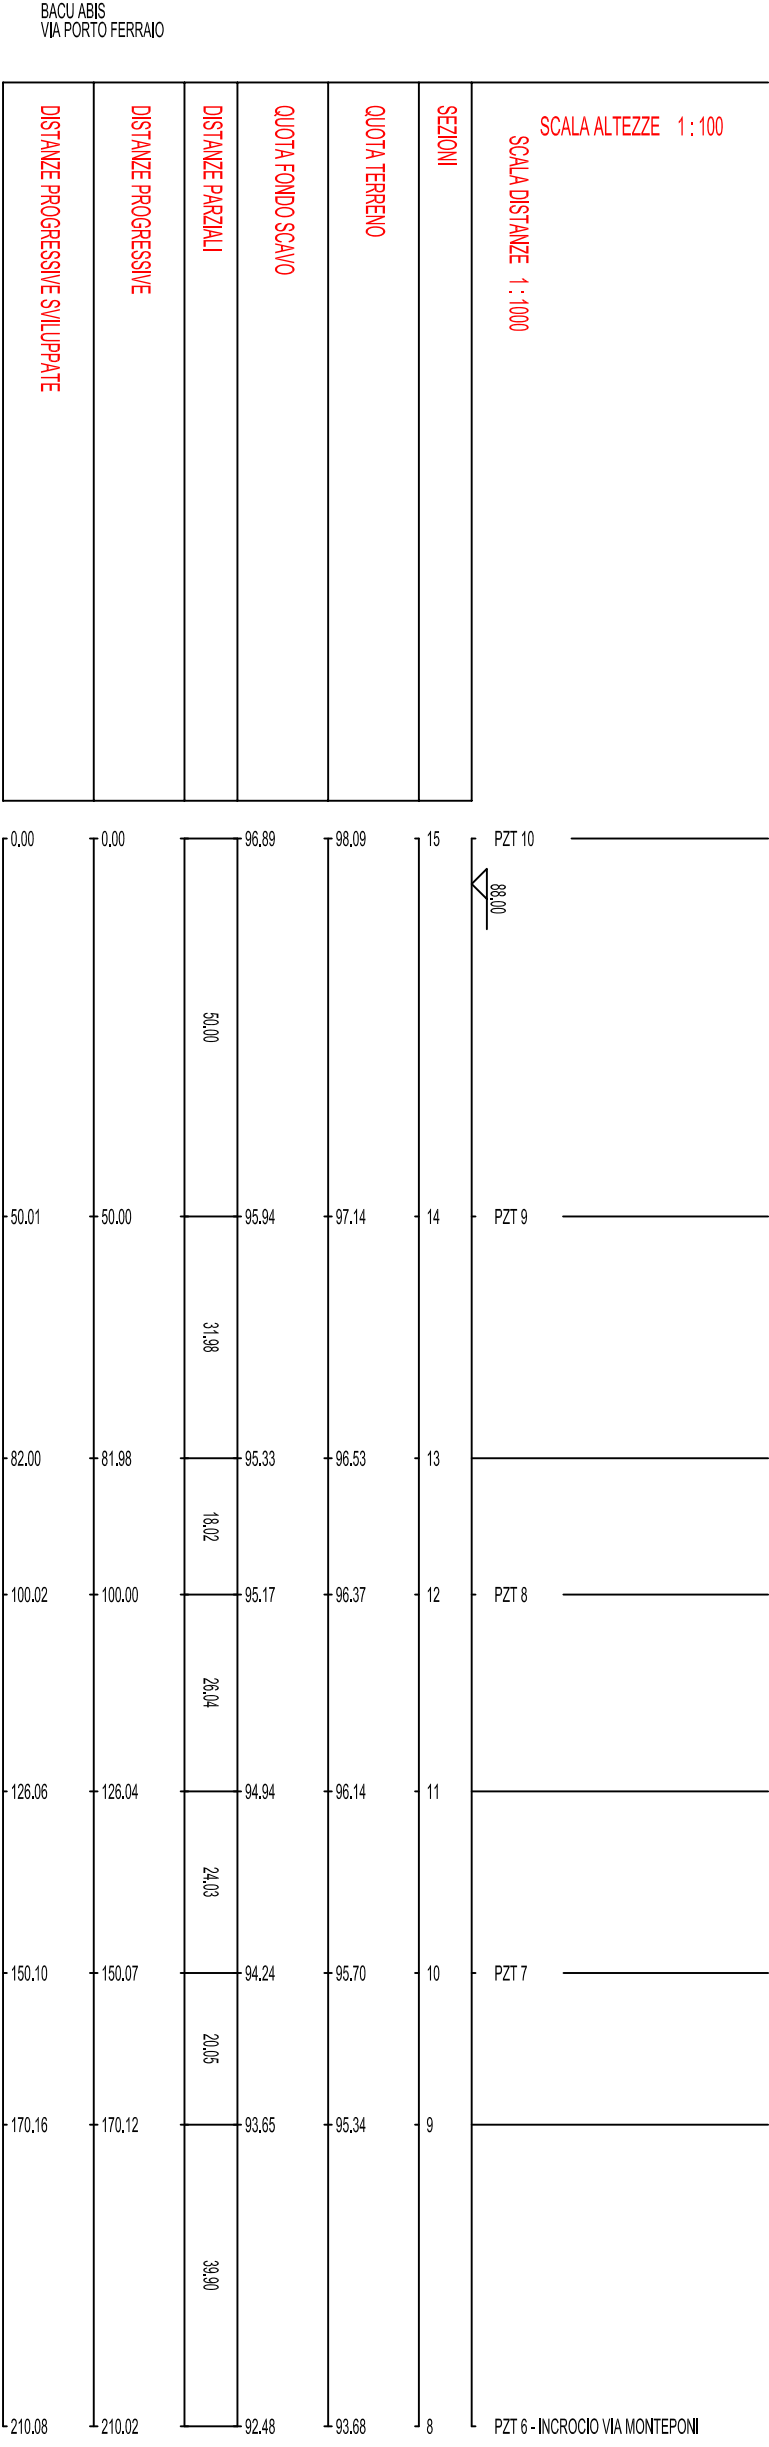

PROFILO LONGITUDINALE VIA PORTO FERRAO

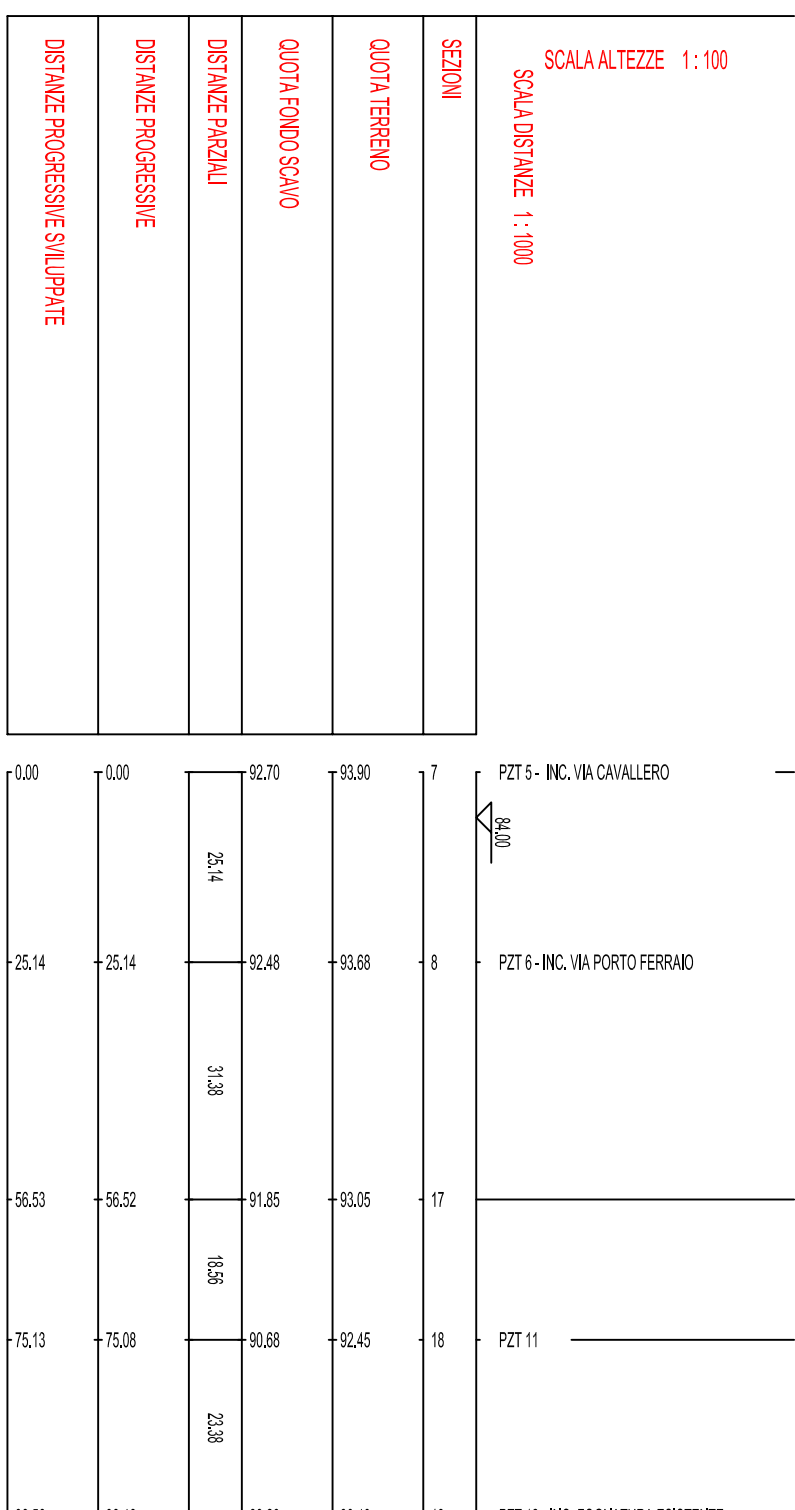


PROFILO LONGITUDINALE VIA MONTEPONI

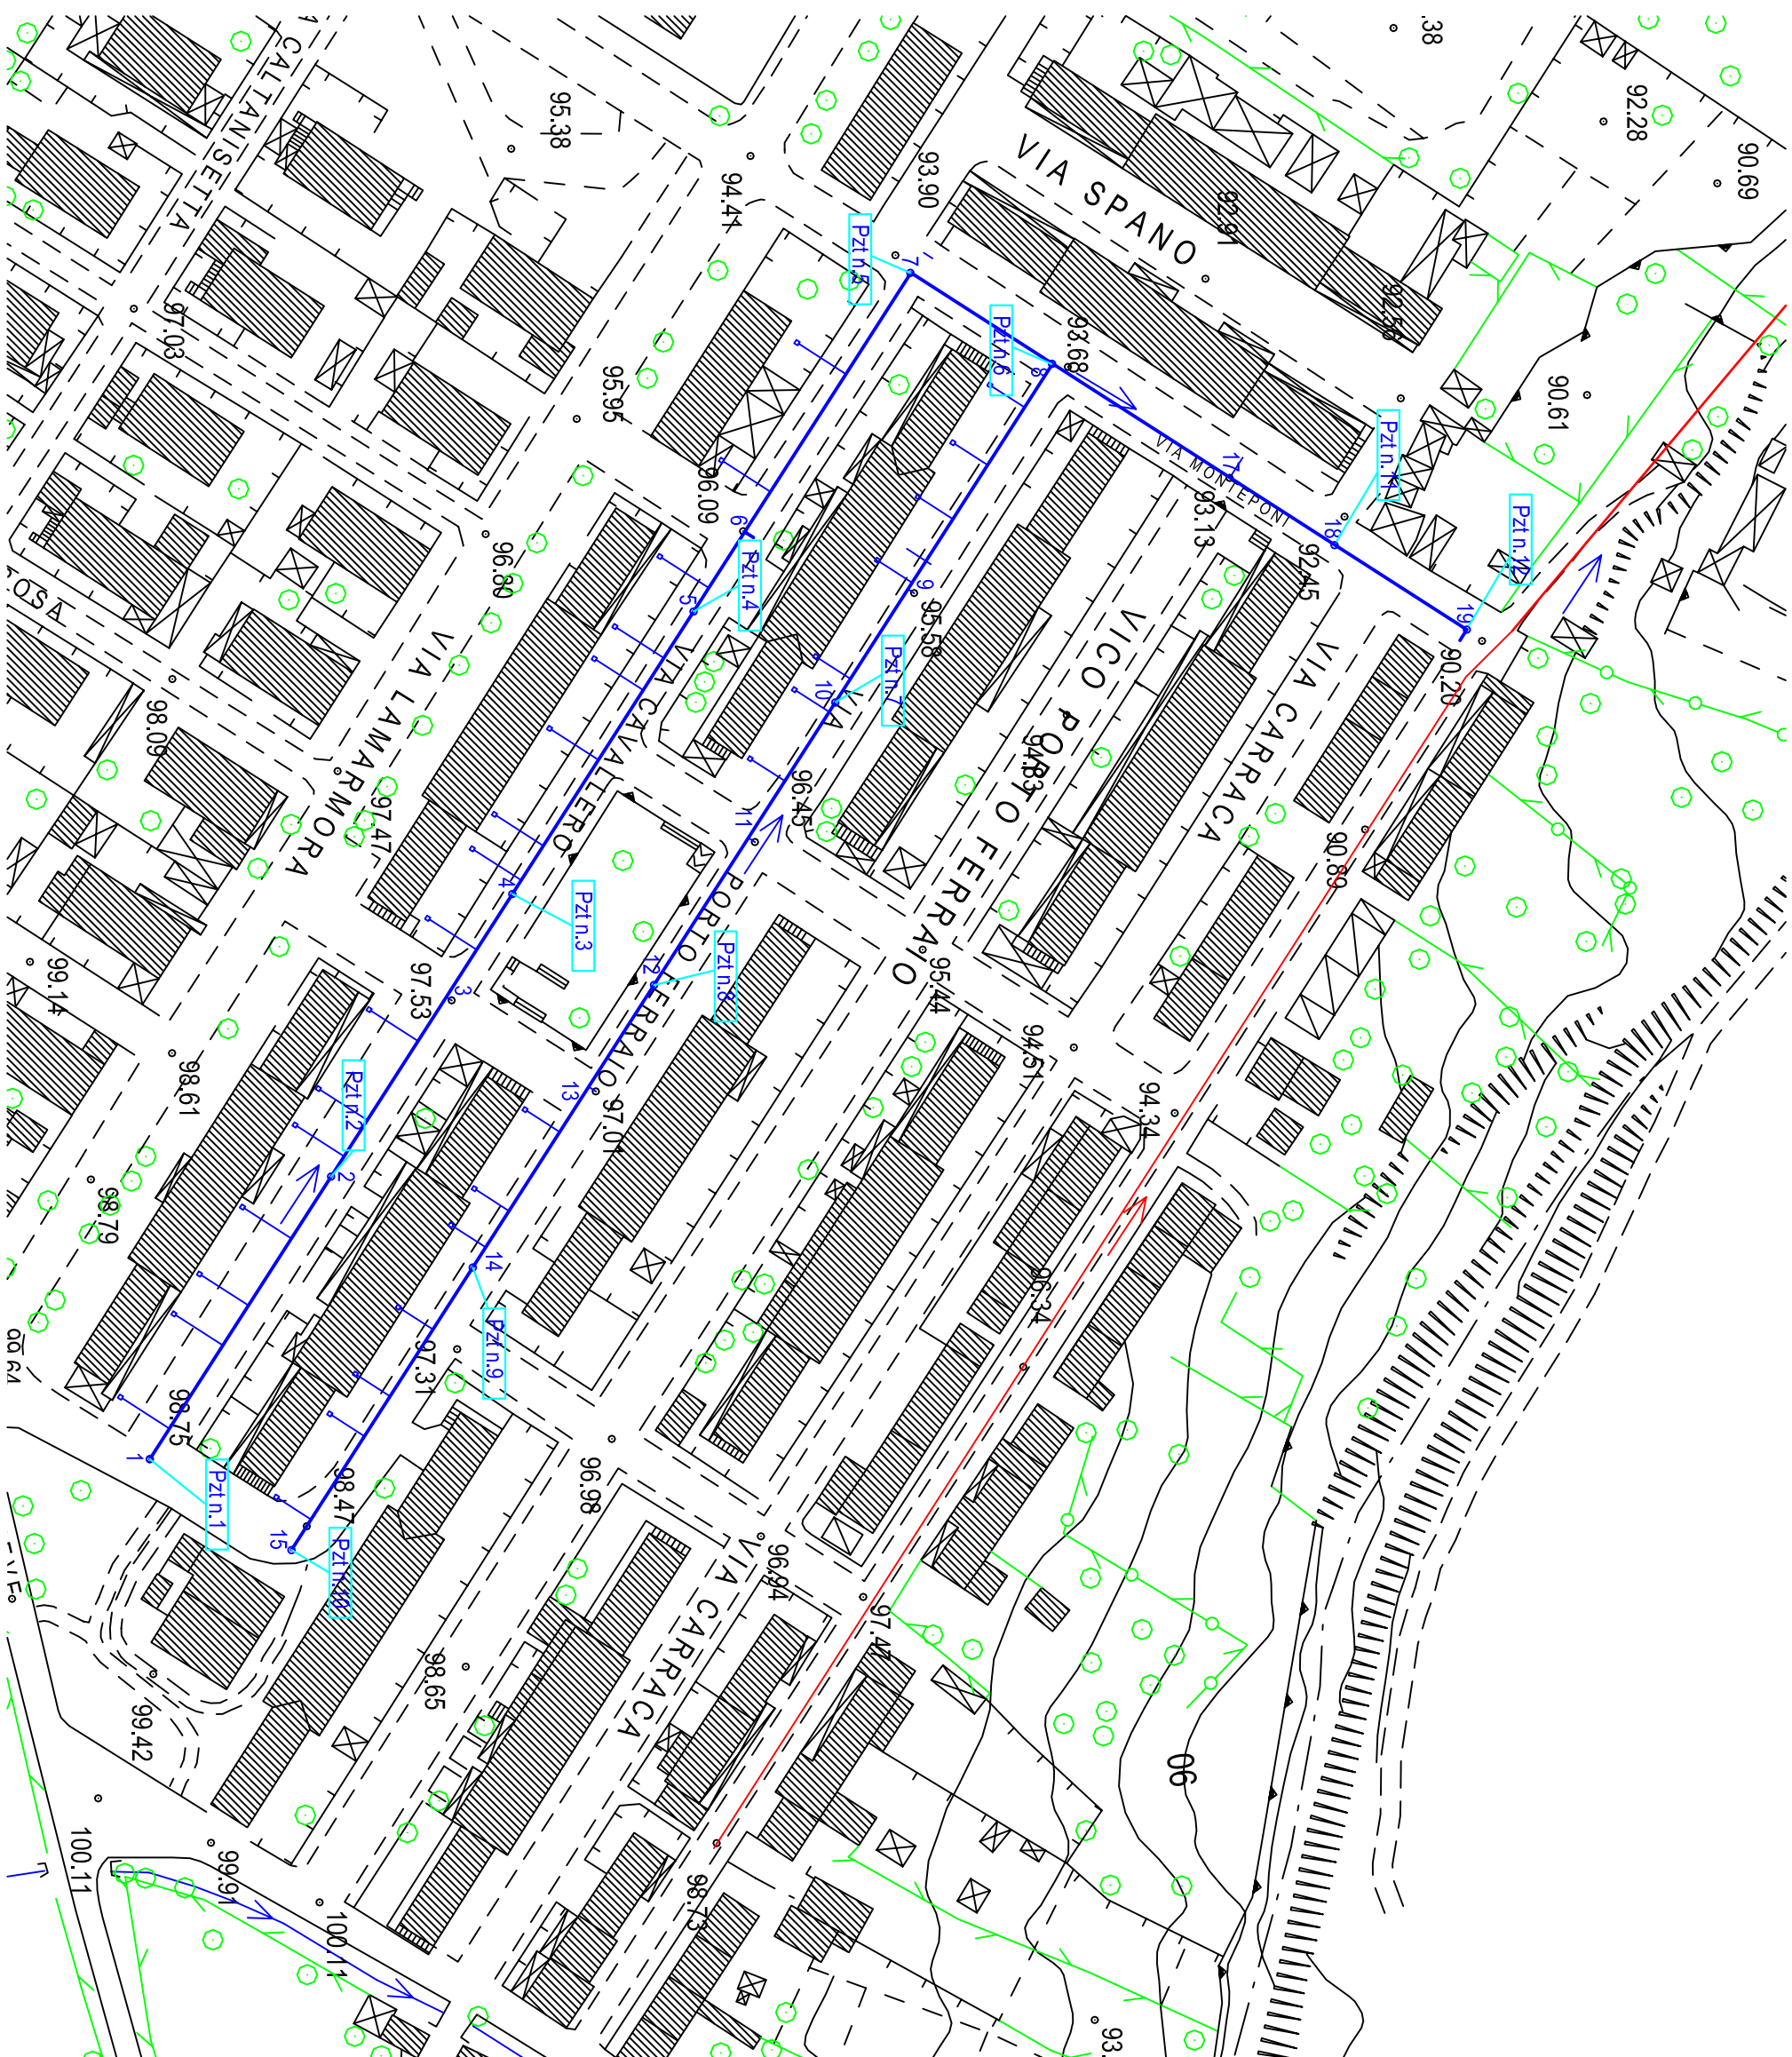

PLANIMETRIA GENERALE INTERVENTO BACU ABIS SCALA 1:1000

Progettata Ludovico Sestini	-14.51% 81.23 m -12.28 m	-14.51% 81.23 m -12.28 m
Modificata e firmata	SINCRONIZZATA	
Emessa dal fascicolo	SINCRONIZZATA	

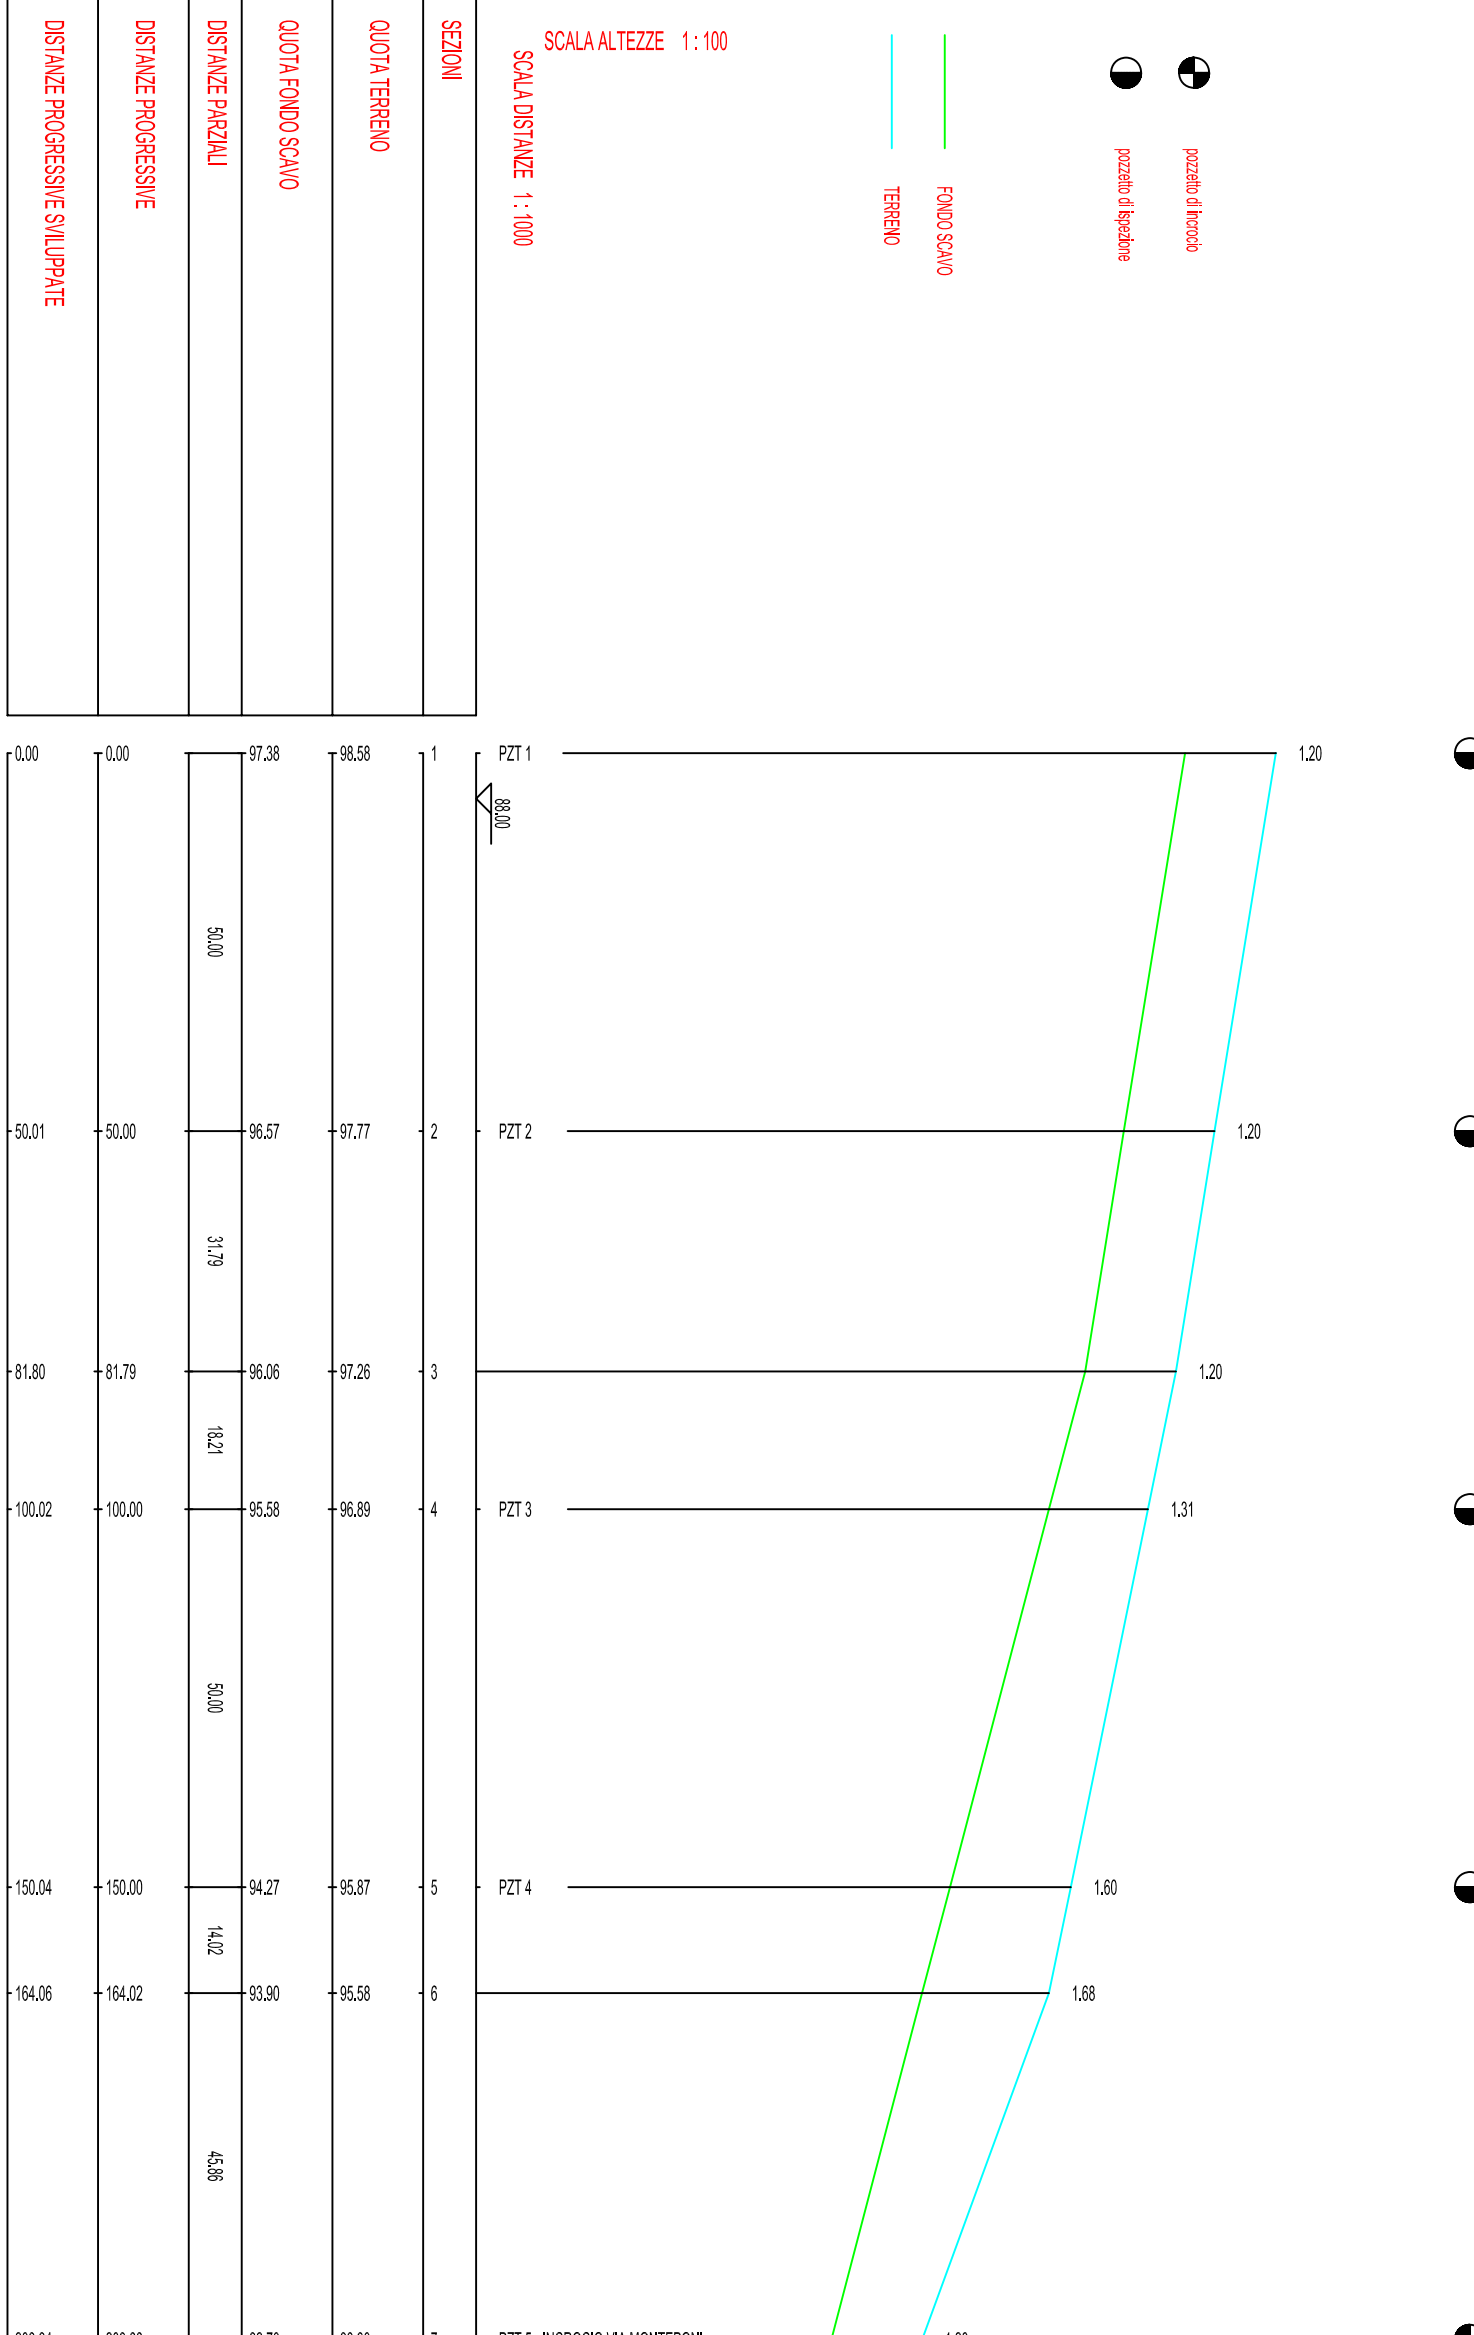

PROFILO LONGITUDINALE VIA CAVALLERO