



COMUNE DI CARBONIA

PROVINCIA DI CARBONIA IGLESIAS
ASSESSORATO AI LAVORI PUBBLICI ED
AI SERVIZI DI PUBBLICA UTILITA'

ON.SALVATORE CHERCH

ING. GIACOMO GUADAGNINI

LAVORI DI COMPLETAMENTO, RISTRUTTURAZIONE FUNZIONALE
E MANUTENZIONE STRAORDINARIA DELLA CONDOTTA
FOGNARIA DELLA CITTÀ E FRAZIONI

PROGETTO ESECUTIVO

IL PROGETTISTA
ING. ALESSANDRO FOIS


SCALA 1 : 1.000 - 1 : 100

TAVOLA B.1.2






MEBAU A L ZORI -
PLANIMETRIA E
PROFILI
LONGITUDINALI

APPROVAZIONE

Deliberazione n. _____
del ____/____/____

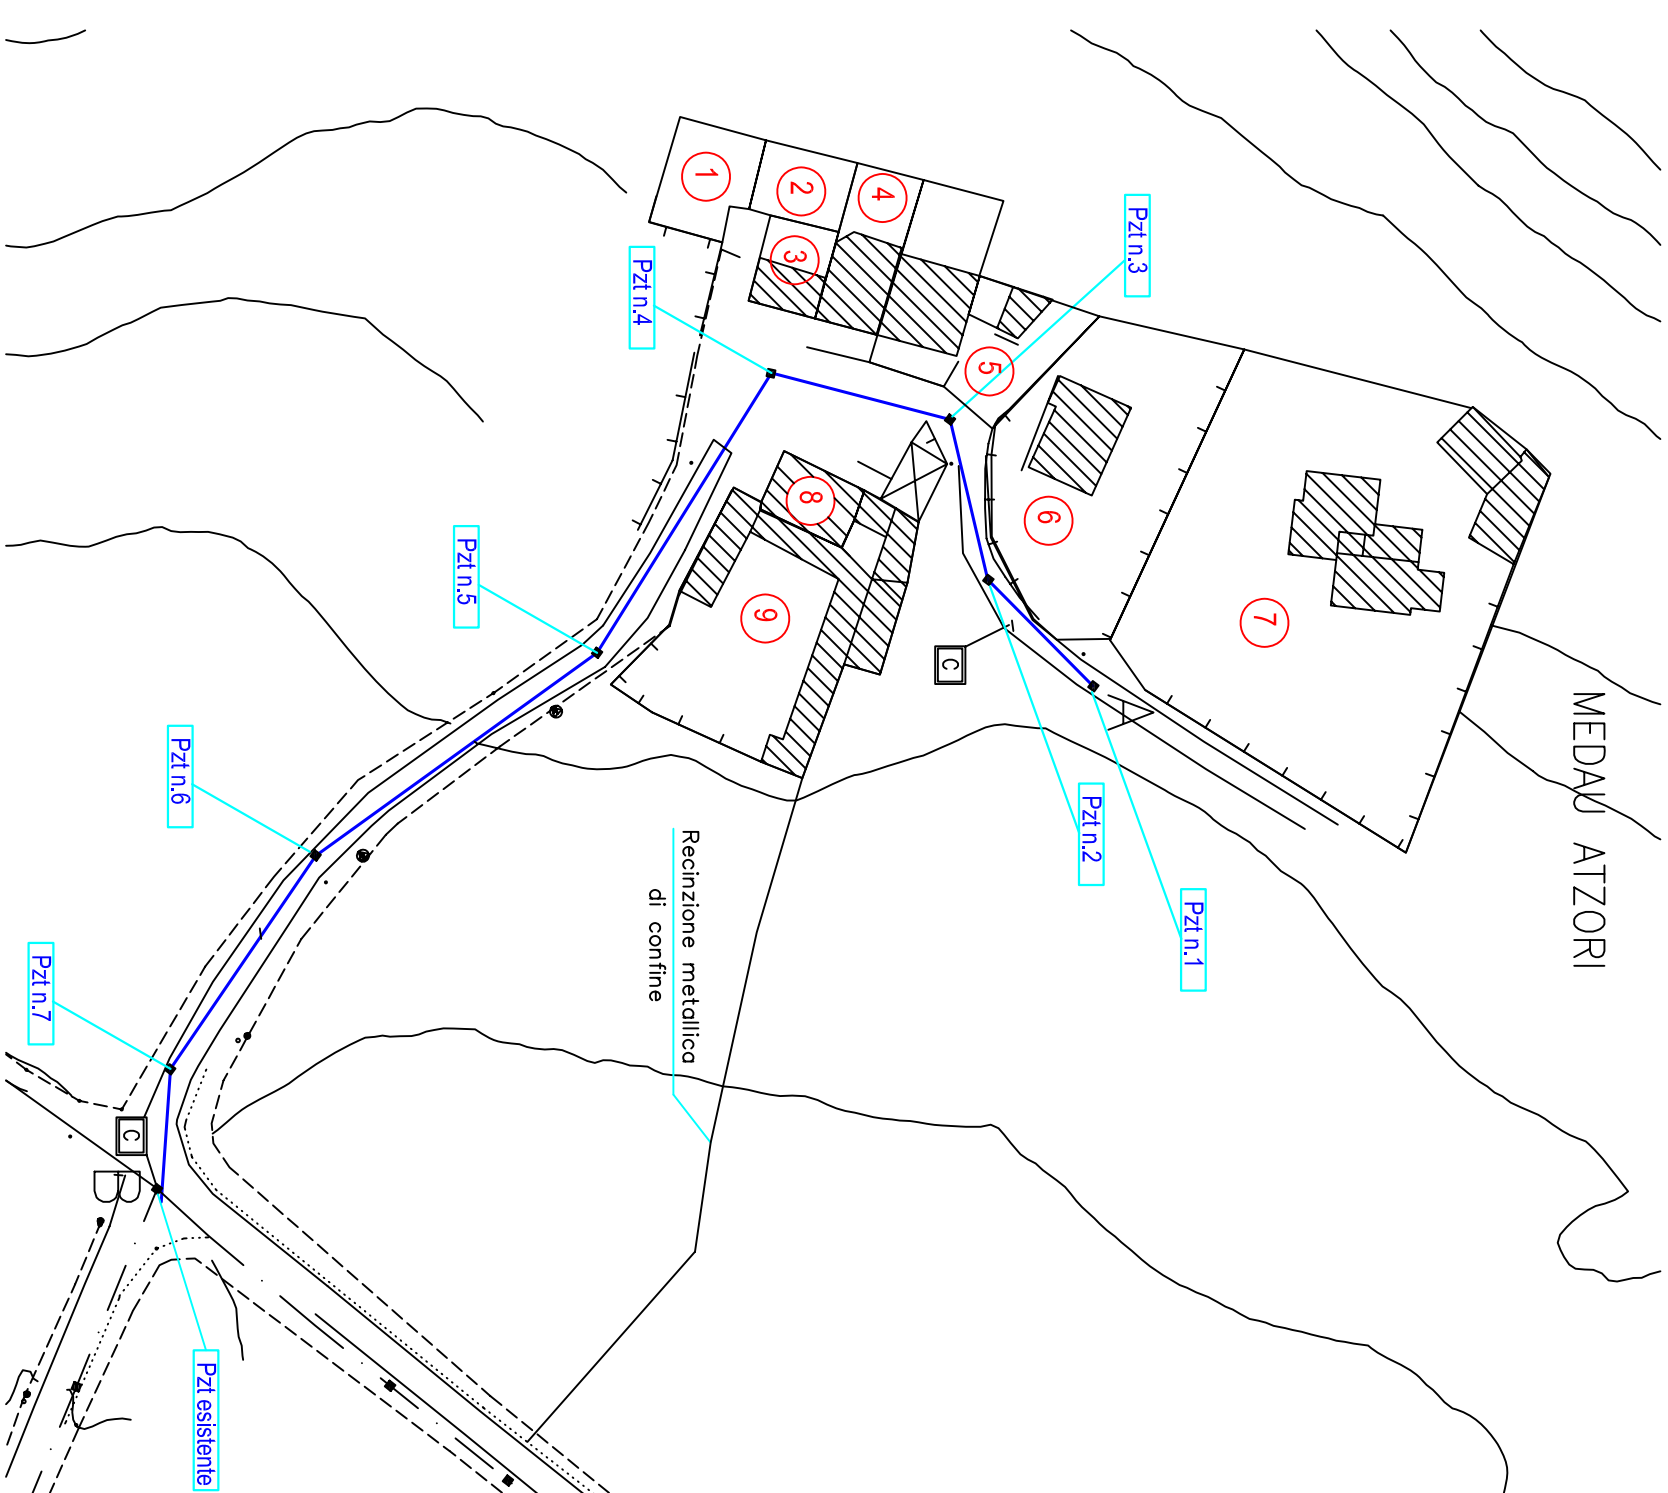

MEDAU ATZORI - PLANIMETRIA GENERALE SCALA 1:1000

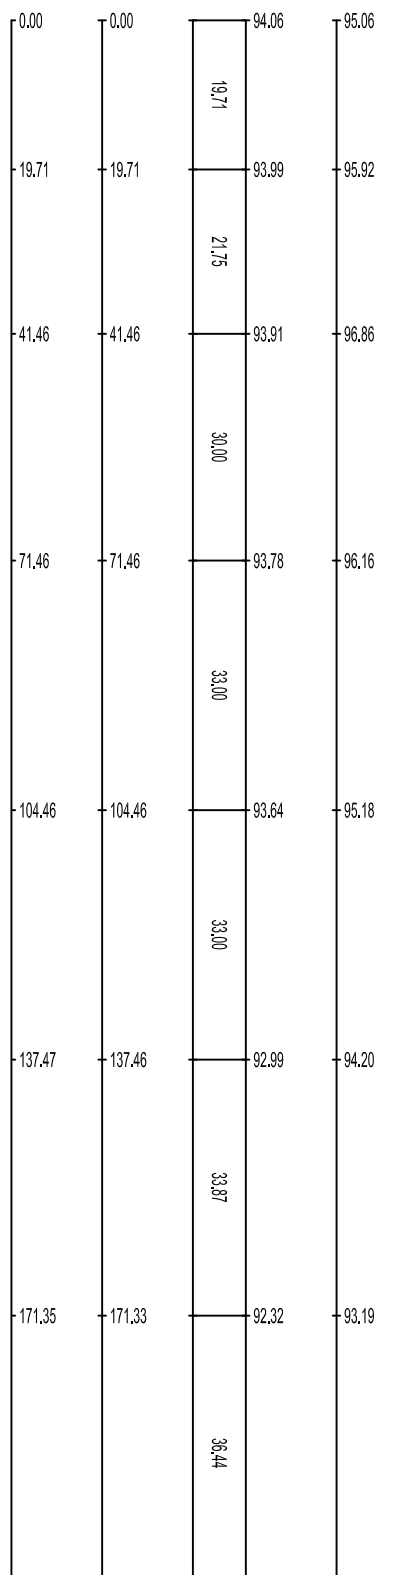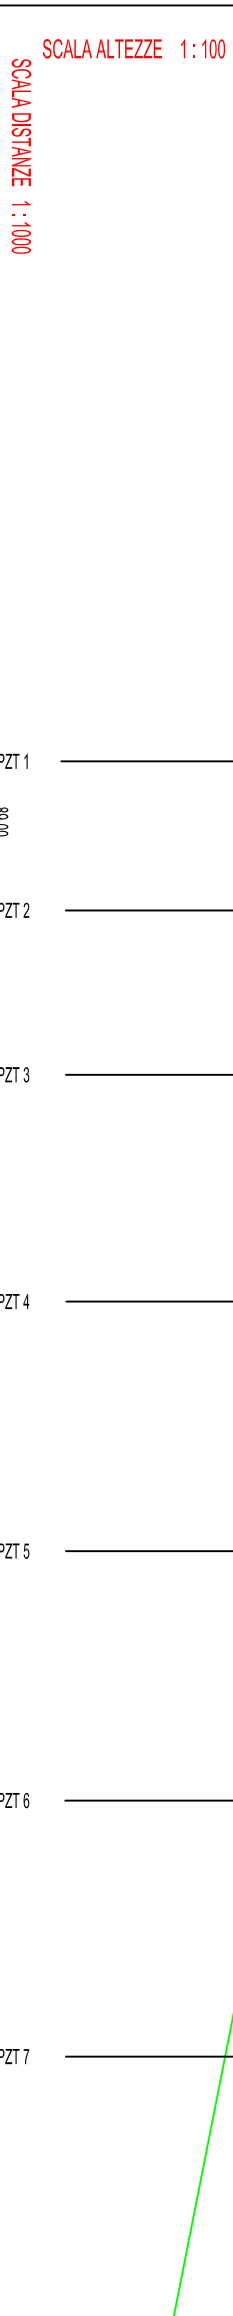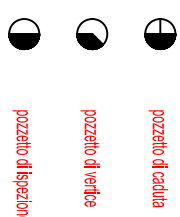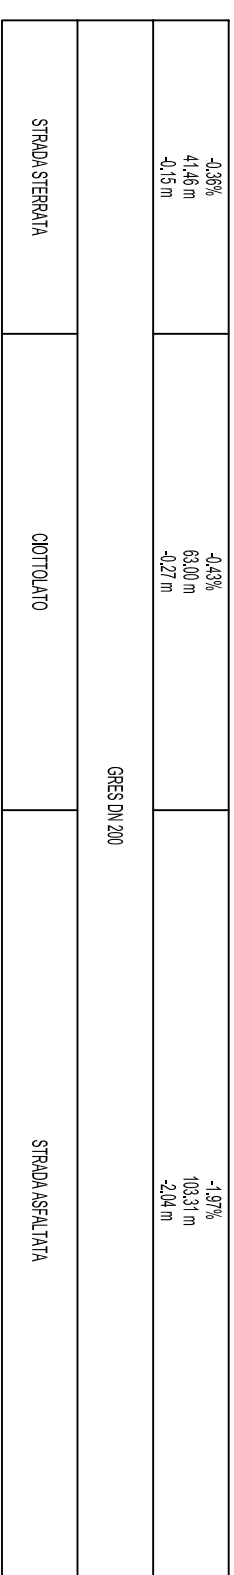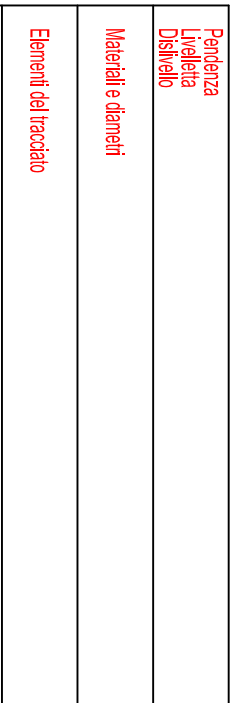

MEDAU ATZORI - PROFILO LONGITUDINALE