



COMUNE DI CARBONIA

PROVINCIA DI CARBONIA IGLESIAS

ASSESSORATO AI LAVORI PUBBLICI ED AI SERVIZI DI PUBBLICA UTILITA'

IL SINDACO
ON.SALVATORE CHERCHI

L'ASSESSORE
ING.GIACOMO GUADAGNINI

LAVORI DI COMPLETAMENTO, RISTRUTTURAZIONE FUNZIONALE
E MANUTENZIONE STRAORDINARIA DELLA CONDOTTA
FOGNARIA DELLA CITTA E FRAZIONI

PROGETTO ESECUTIVO

IL PROGETTISTA
ING. ALESSANDRO FOIS


TAVOLA B.1.3
SEZIONI TIPO
DI SCAVO

IL RESPONSABILE
DEL PROCEDIMENTO
ING. LUCA MEREU

APPROVAZIONE:
Dell'iterazione n. _____
del ____ \ ____ \ ____


POSA SU STRADA ASFALTATA

SCALA 1:25

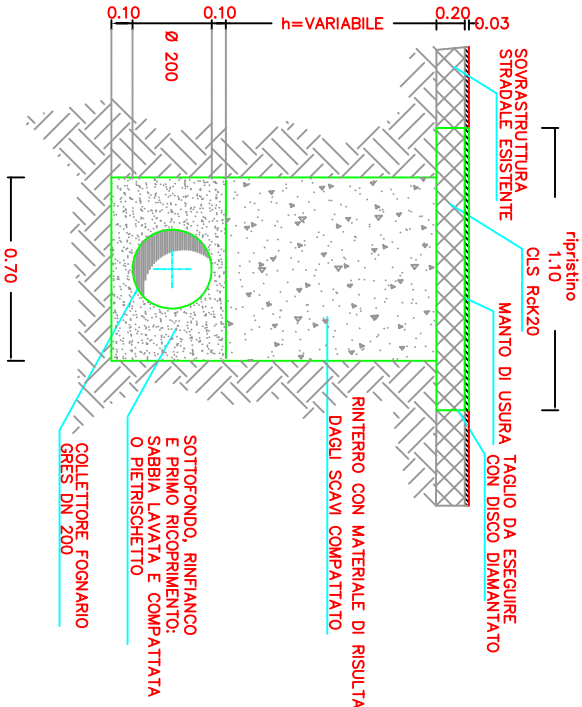

POSA SU TERRENO

SCALA 1:25

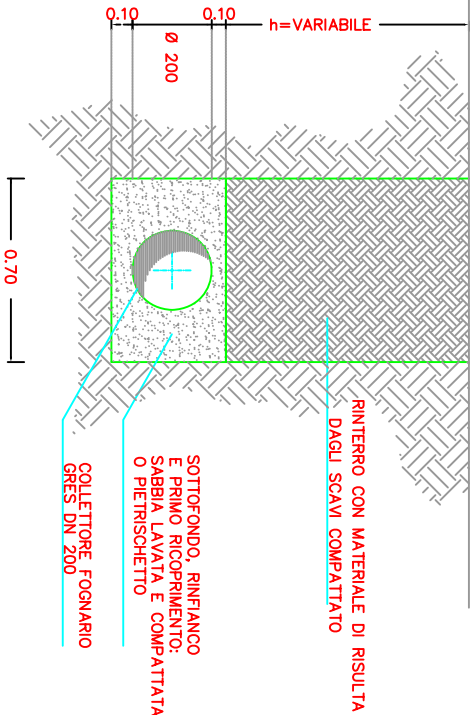

POSA SU STRADA STERATA

SCALA 1:25

